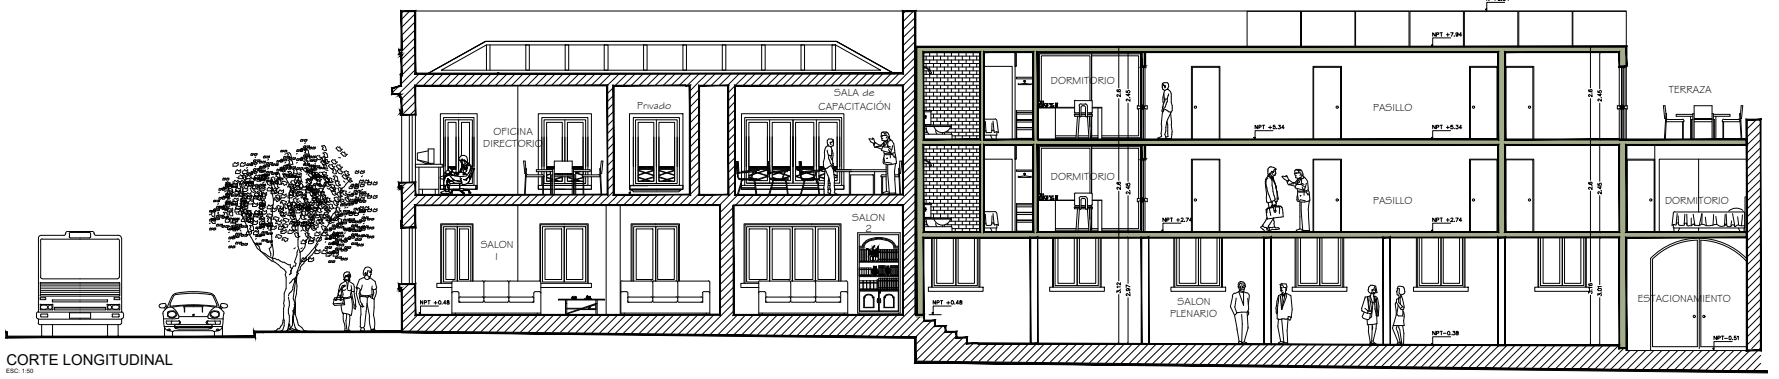

CORTE LONGITUDINAL

ESC: 1:50

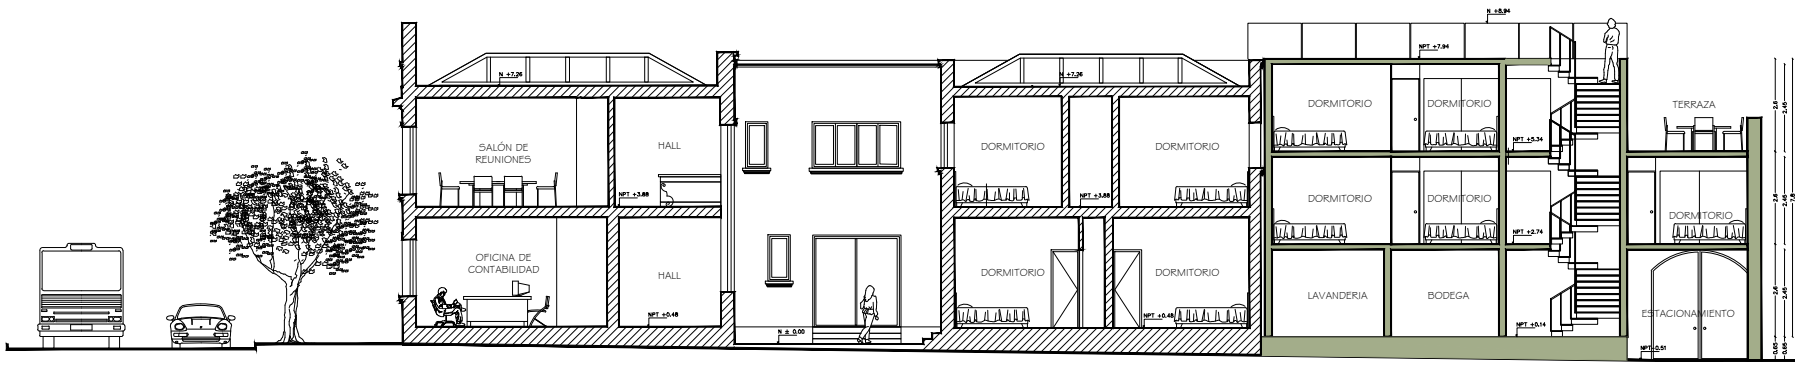

CORTE LONGITUDINAL

ESC: 1:50

PROPIETARIO

ASOCIACIÓN NACIONAL DE EMPLEADOS DE IMPUESTOS INTERNOS ANEII - ANEIICH

OBRA

AMPLIACIÓN SEDE SANTIAGO

UBICACIÓN

CIENFUEGOS 56 - SANTIAGO

OBSERVACIONES

N°	FECHA	EDIC.	REV.	MODIFICACIONES

CONTENIDO

CORTES

ARQUITECTO

ALVARO ZUAZUA SILVA
CLAUDIO GARCÍA ITURRA

ALVARO ZUAZUA SILVA
ARQUITECTO

CLAUDIO GARCÍA ITURRA
ARQUITECTO COLABORADOR

MARCOS GONZÁLES A.
REPRESENTANTE LEGAL

DIBUJO	ESCALAS	ARCHIVO
A.Z.S.	1/50	Aneiich2000.dwg

MAY 2013	REVISIÓN:	1° EJEMP.	LÁMINA:
AGO 2018	01	AZS	6/6